



PLANTA BAIXA  
ESCALA 1:25

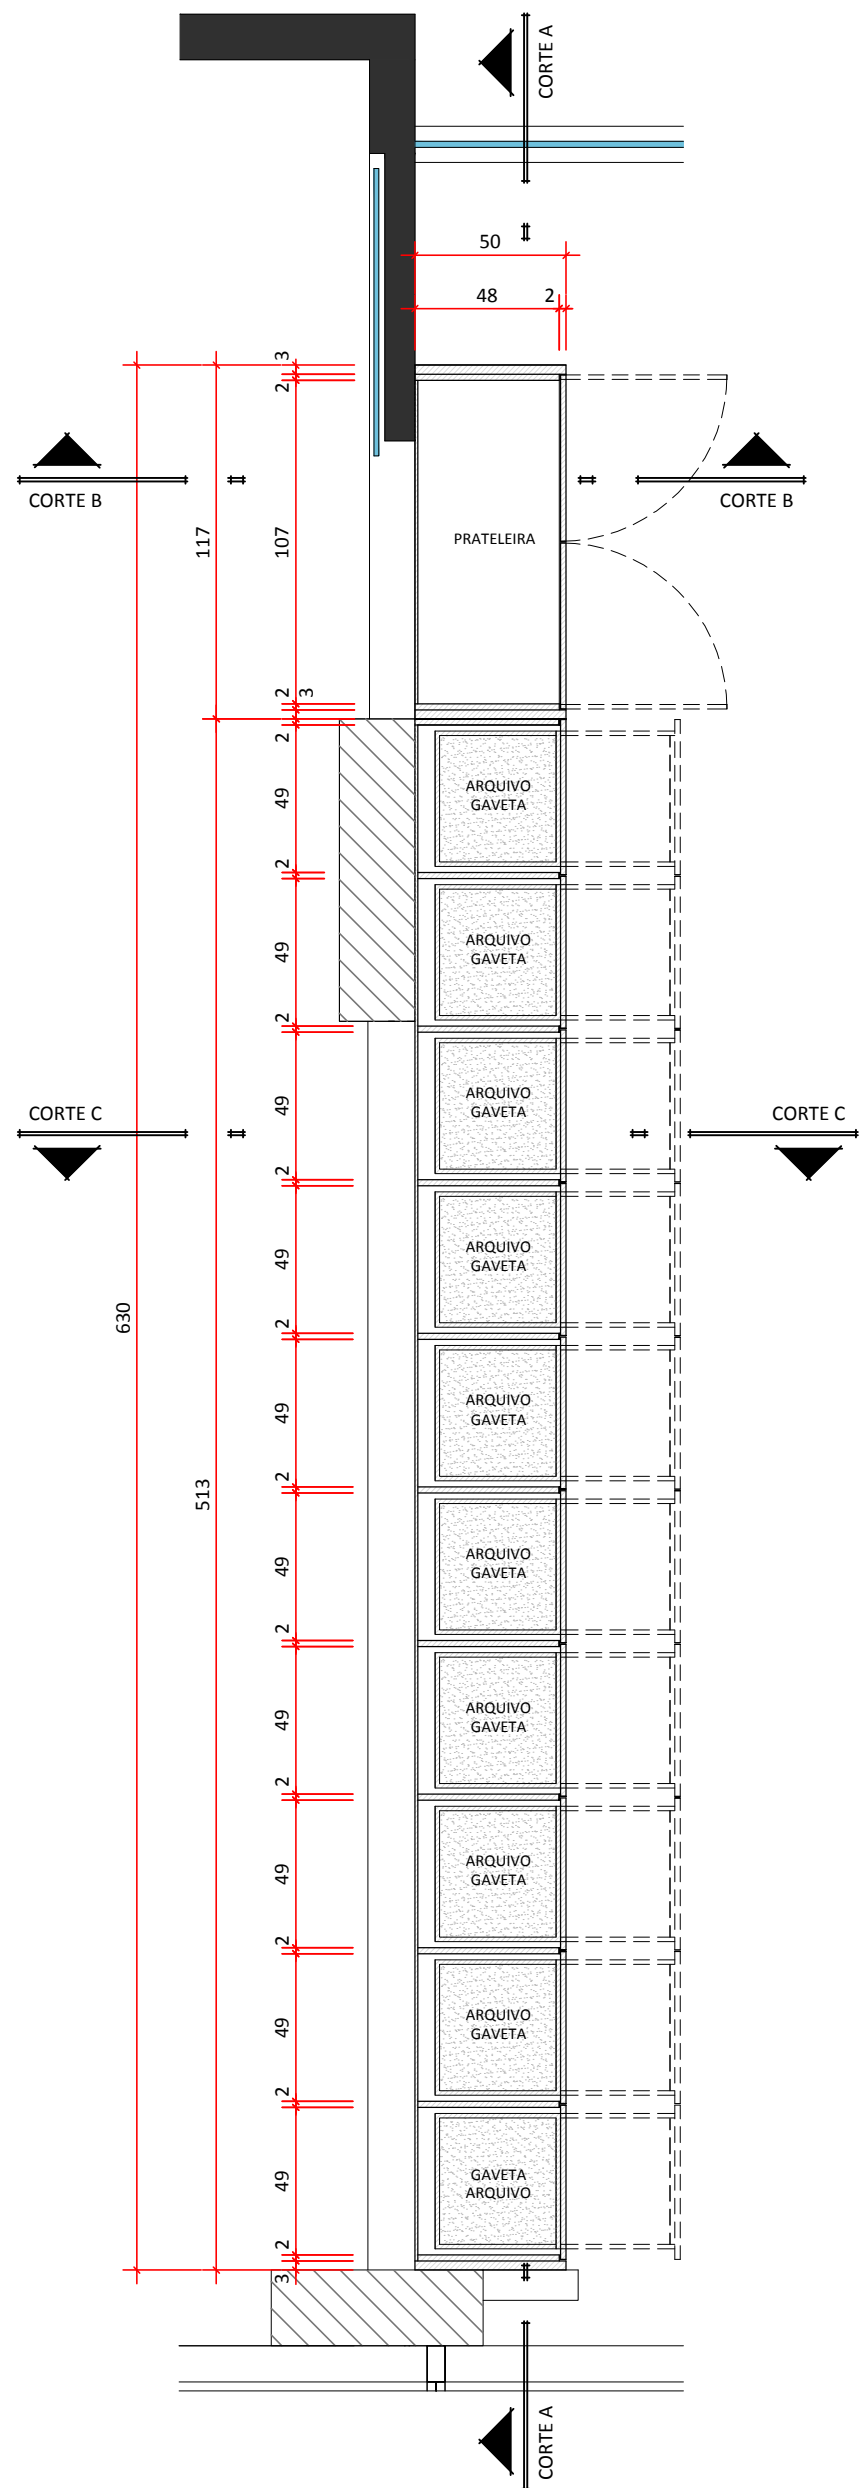

PLANTA ARMÁRIO  
ESCALA 1:25  
NÍVEL 0,60m (ARMÁRIOS INFERIORES)

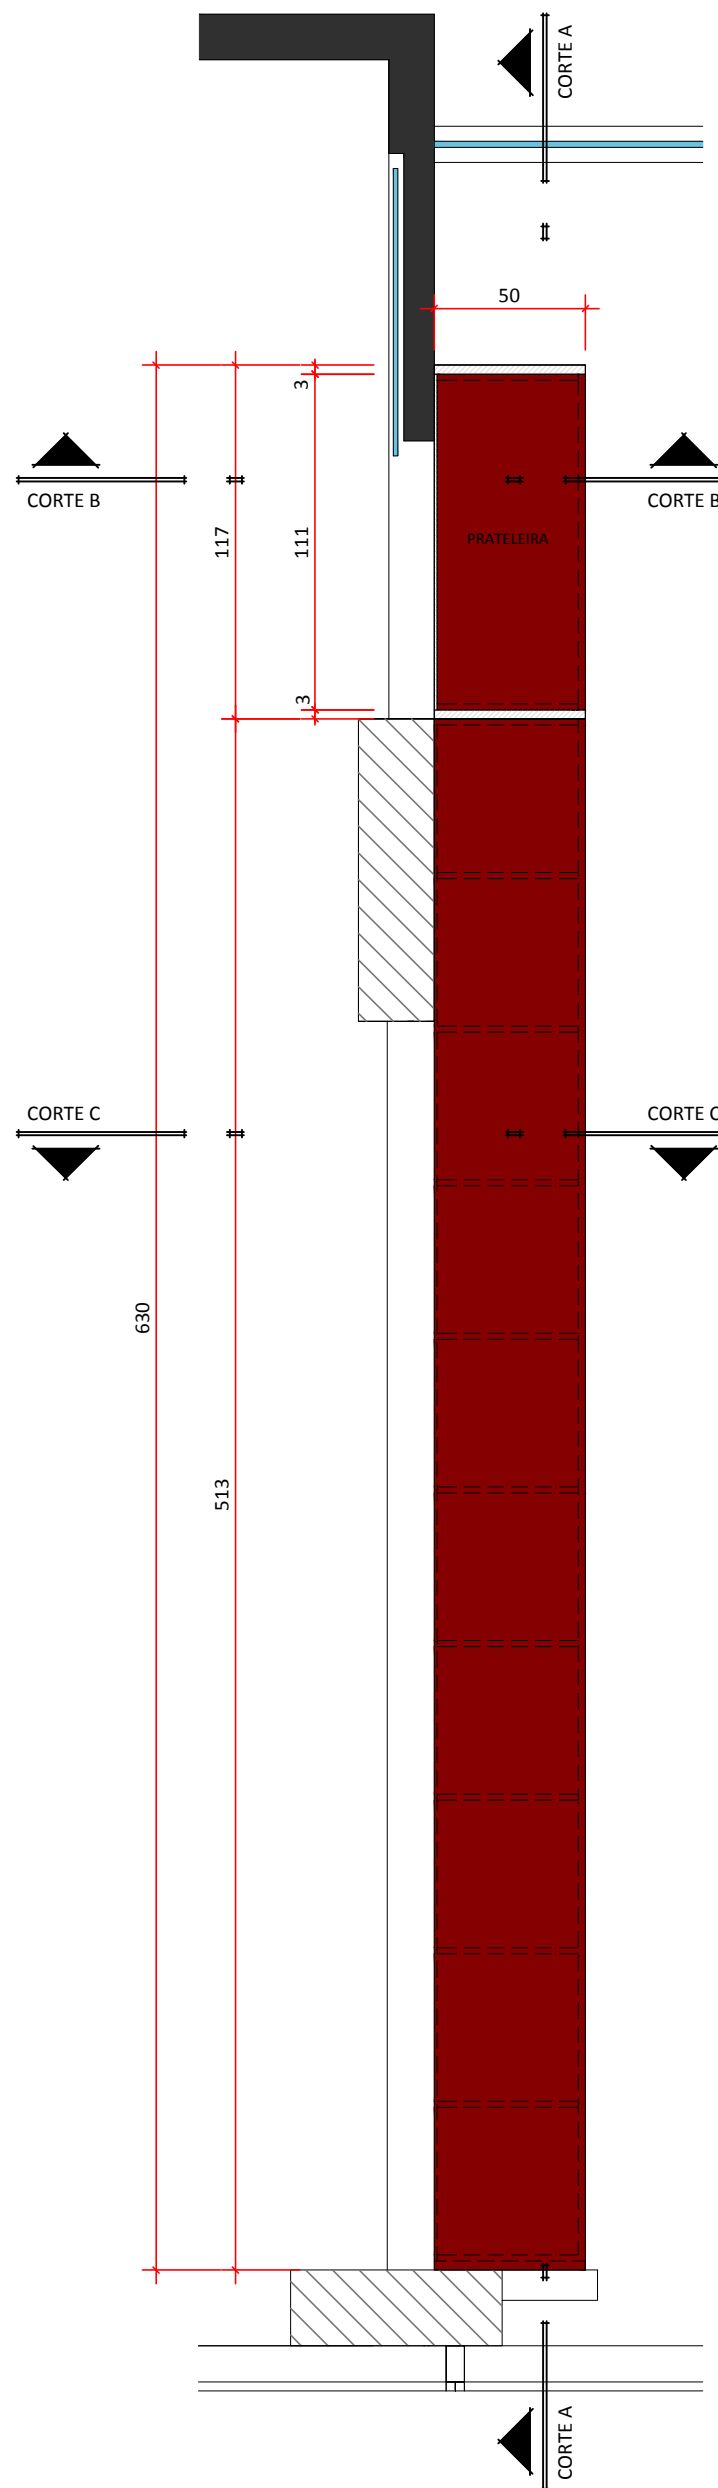

PLANTA ARMÁRIO  
ESCALA 1:25  
NÍVEL 1,20m (ARMÁRIO SUPERIOR)

IMPORTANTE: TODAS AS MEDIDAS DEVEM, OBRIGATORIAMENTE, SER CONFERIDAS NO LOCAL.  
A RESPONSABILIDADE DESTA CONFERÊNCIA FICA A CARGO DO EXECUTOR.

PROPRIETÁRIA/ ENDEREÇO:

CIGA - CONSÓRCIO DE INFORMÁTICA NA GESTÃO PÚBLICA MUNICIPAL  
CENTRO EXECUTIVO IMPERATRIZ - SALA 102  
RUA GENERAL LIBERATO BITENCOURT, 1885 - CANTO - FLORIANÓPOLIS - SC

ARQUITETOS RESPONSÁVEIS:

DEIVSON SILVANO  
CAU: A116453-8

JANAÍNA CISNE ALVES  
CAU: A107821-6

CONTEÚDO:

SALA EQUIPE ADMINISTRATIVA I  
PROJETO EXECUTIVO

DESENHO:

JANAÍNA | DEIVSON | NATÁLIA

ESCALA:

INDICADA

DATA:

SET | 2018

REVISÃO:

00

PRANCHA:

01 | 04