



PLANTA BAIXA  
ESCALA 1:25

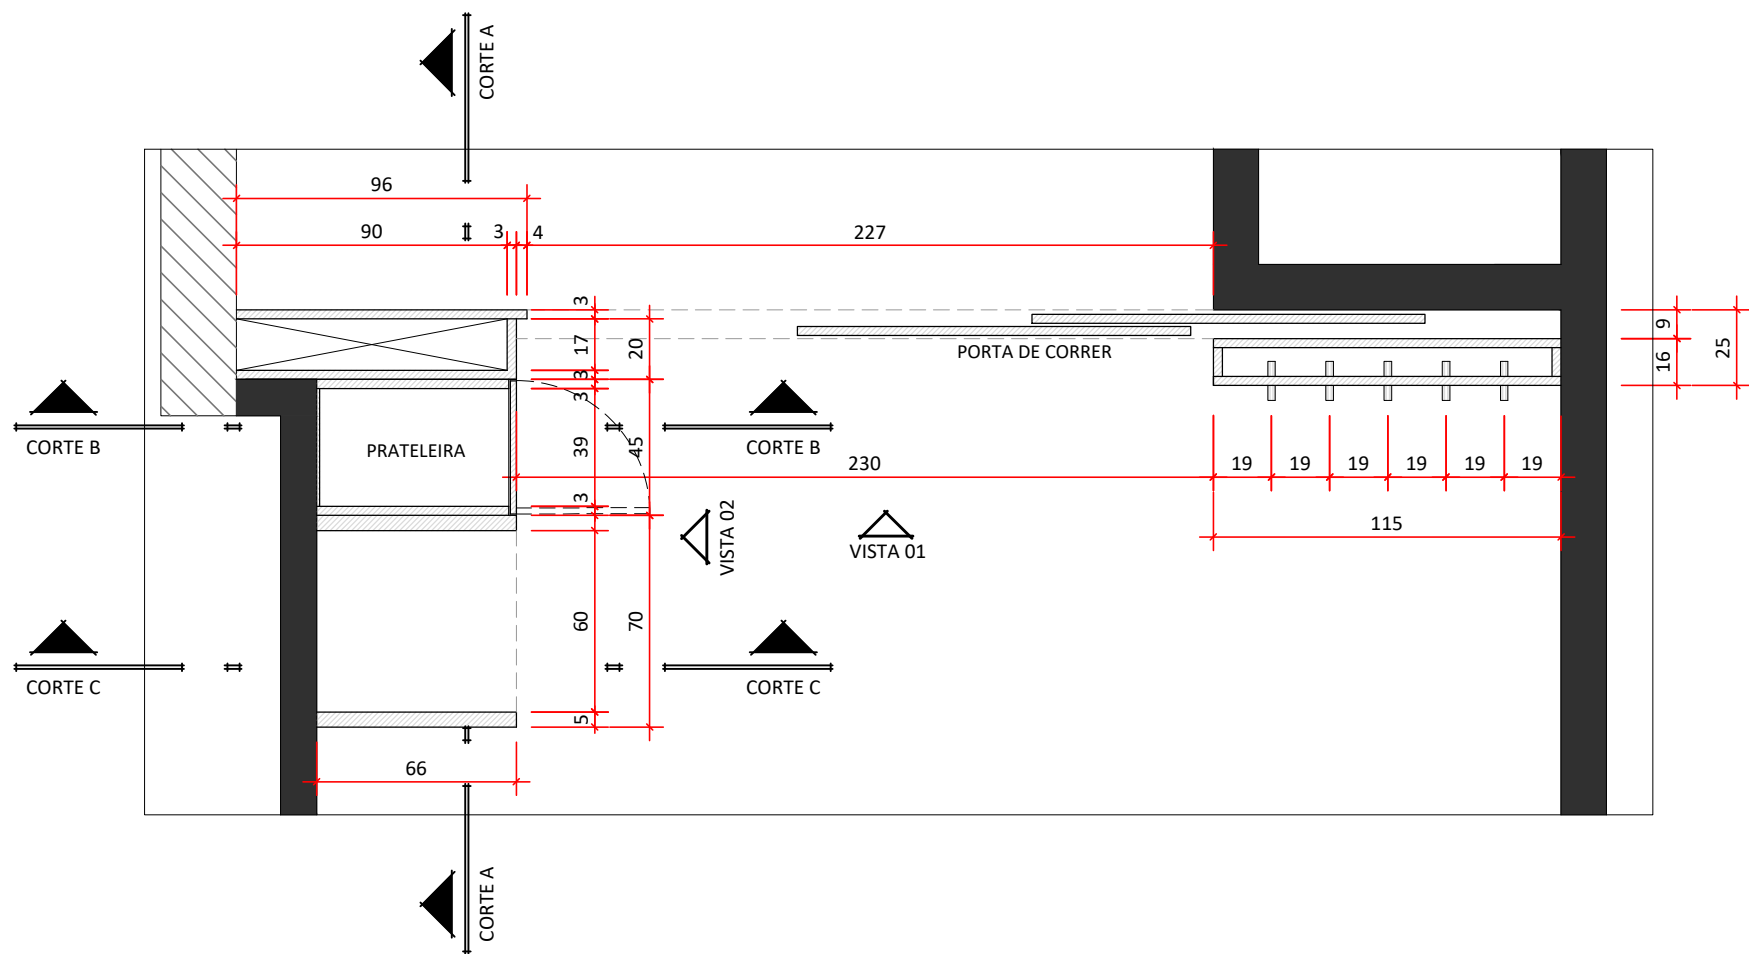

PLANTA ARMÁRIO  
ESCALA 1:25  
NÍVEL 0,60m (ARMÁRIOS INFERIORES)

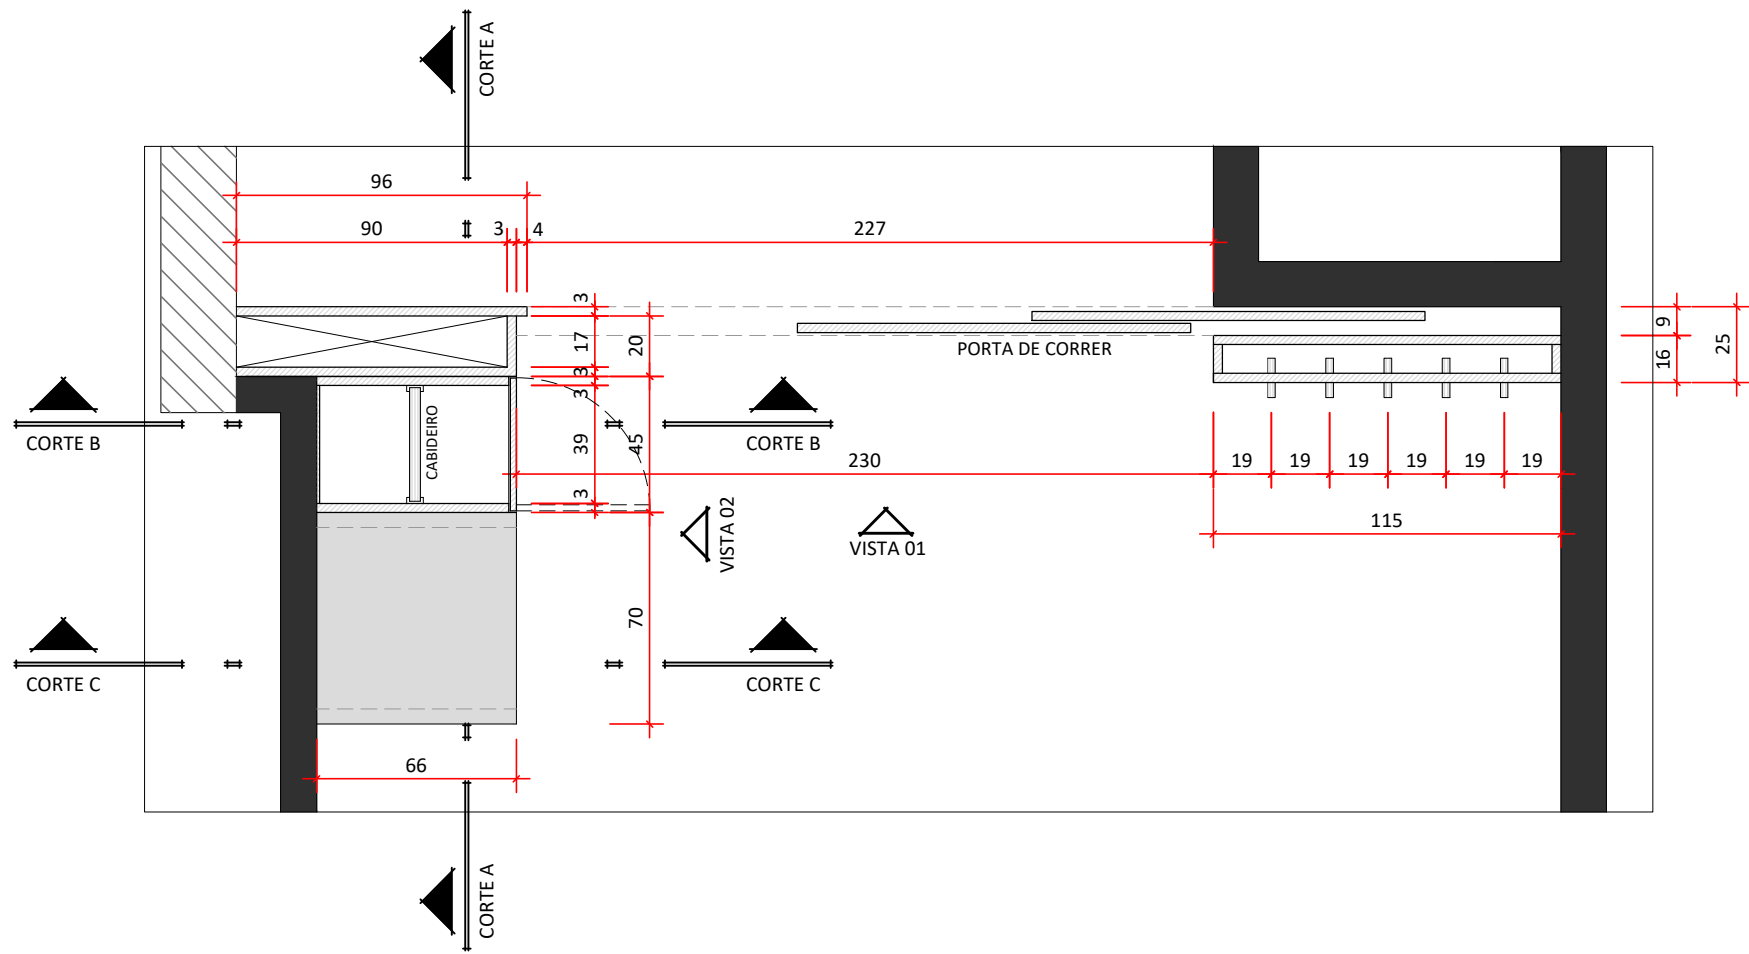

PLANTA ARMÁRIO  
ESCALA 1:25  
NÍVEL 0,60m (ARMÁRIOS INFERIORES)

IMPORTANTE: TODAS AS MEDIDAS DEVEM, OBRIGATORIAMENTE, SER CONFERIDAS NO LOCAL.  
A RESPONSABILIDADE DESTA CONFERÊNCIA FICA A GARGO DO EXECUTOR.

PROPRIETÁRIA/ ENDEREÇO:	ARQUITETOS RESPONSÁVEIS:
CIGA - CONSÓRCIO DE INFORMÁTICA NA GESTÃO PÚBLICA MUNICIPAL CENTRO EXECUTIVO IMPERATRIZ - SALA 102 RUA GENERAL LIBERATO BITENCOURT, 1885 - CANTO - FLORIANÓPOLIS - SC	DEIVSON SILVANO CAU: A116453-8 JANAÍNA CISNE ALVES CAU: A107821-6

CONTEÚDO:	DATA:
SALA DA DIREÇÃO PROJETO EXECUTIVO	SET   2018
DESENHO:	REVISÃO:
JANAÍNA   DEIVSON   NATÁLIA	00
ESCALA:	PRANCHA:
INDICADA	01   02

Direitos Autorais Reservados protegidos pela lei 5.988 de 14/12/73.