



PLANTA BAIXA  
ESCALA 1:25

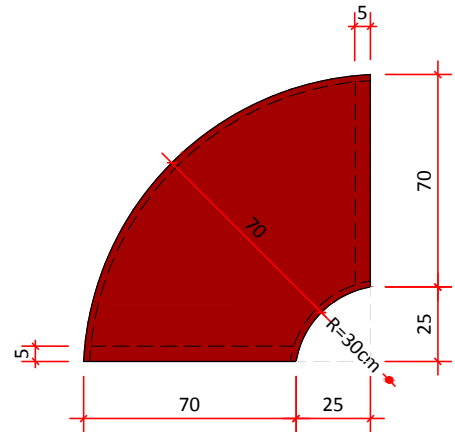

PLANTA BAIXA  
ESCALA 1:25

TAMPO DA MESA EM MDF - MARSALA,  
LINHA COLORS - GUARARAPES


BASE CEGA DE APOIO, EM MDF  
MARSALA, LINHA COLORS  
GUARARAPES

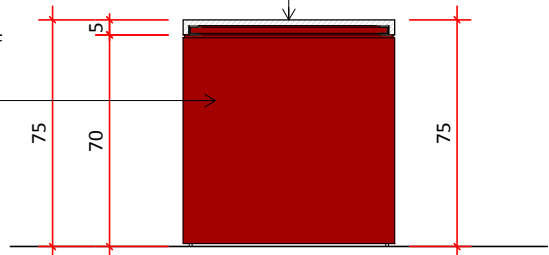




CORTE A-A  
ESCALA 1:25

TAMPO DA MESA EM MDF - MARSALA,  
LINHA COLORS - GUARARAPES


BASE CEGA DE APOIO, EM MDF  
MARSALA, LINHA COLORS  
GUARARAPES

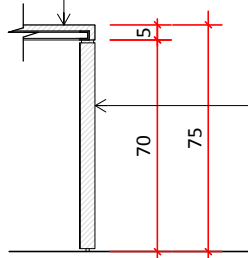

CORTE B-B  
ESCALA 1:25

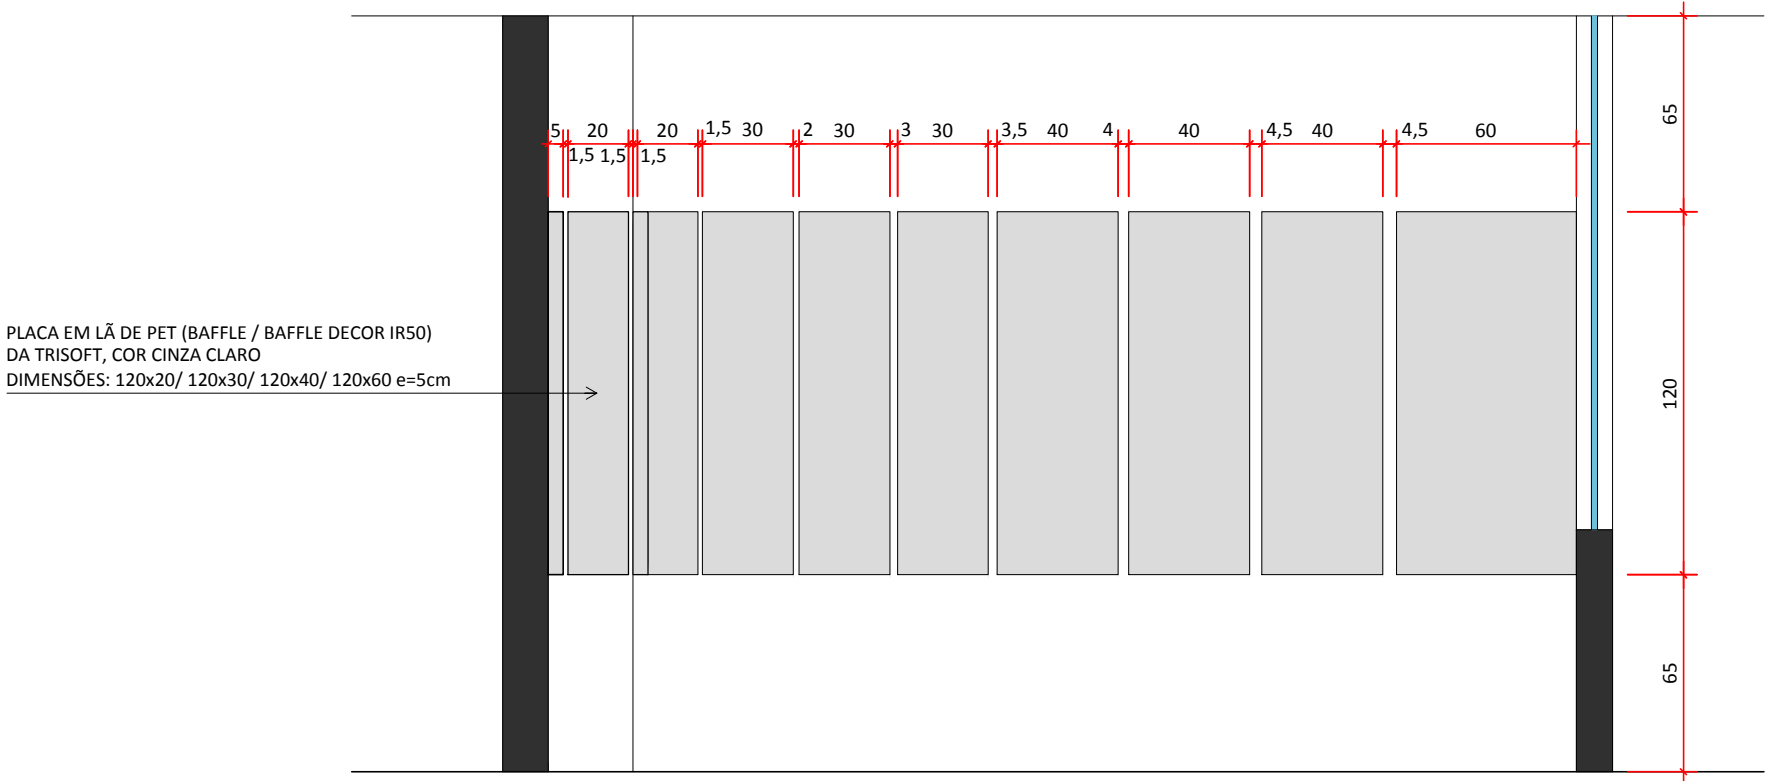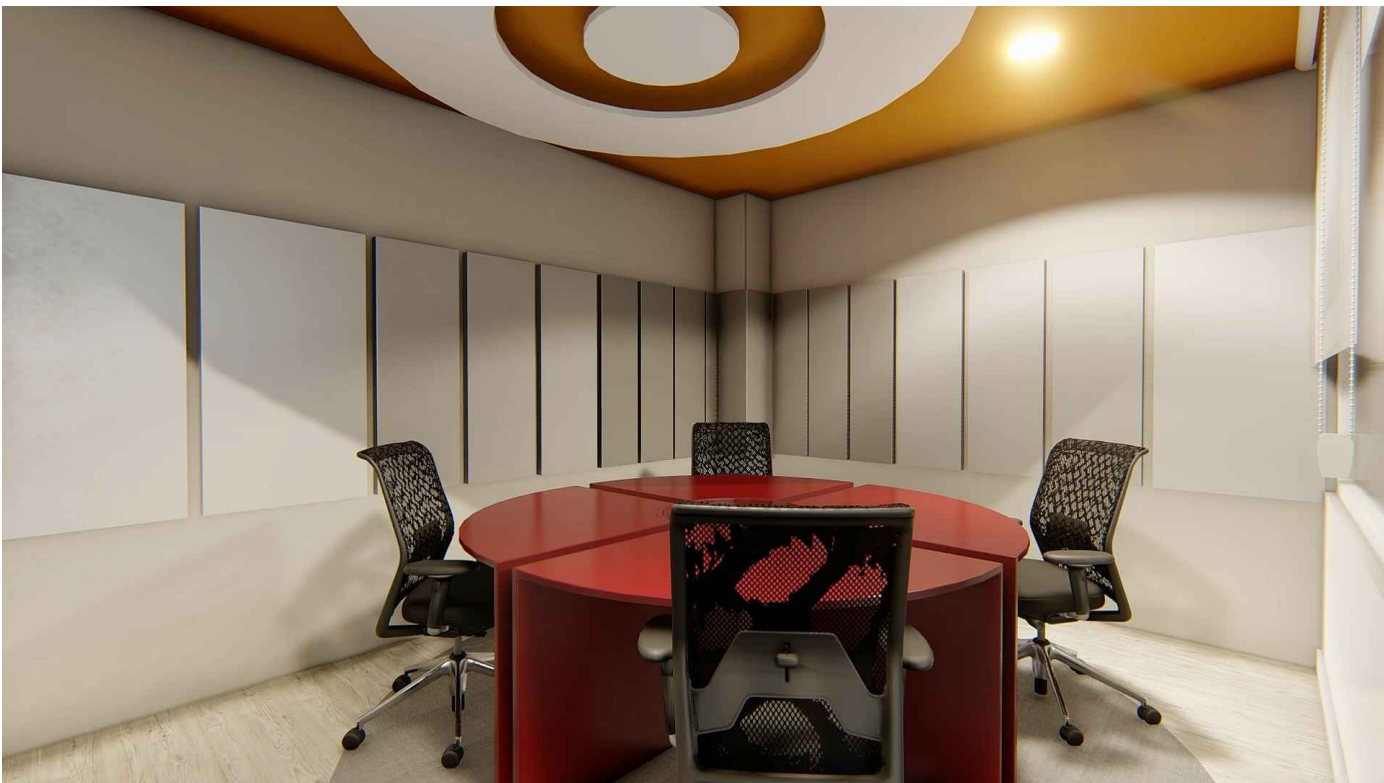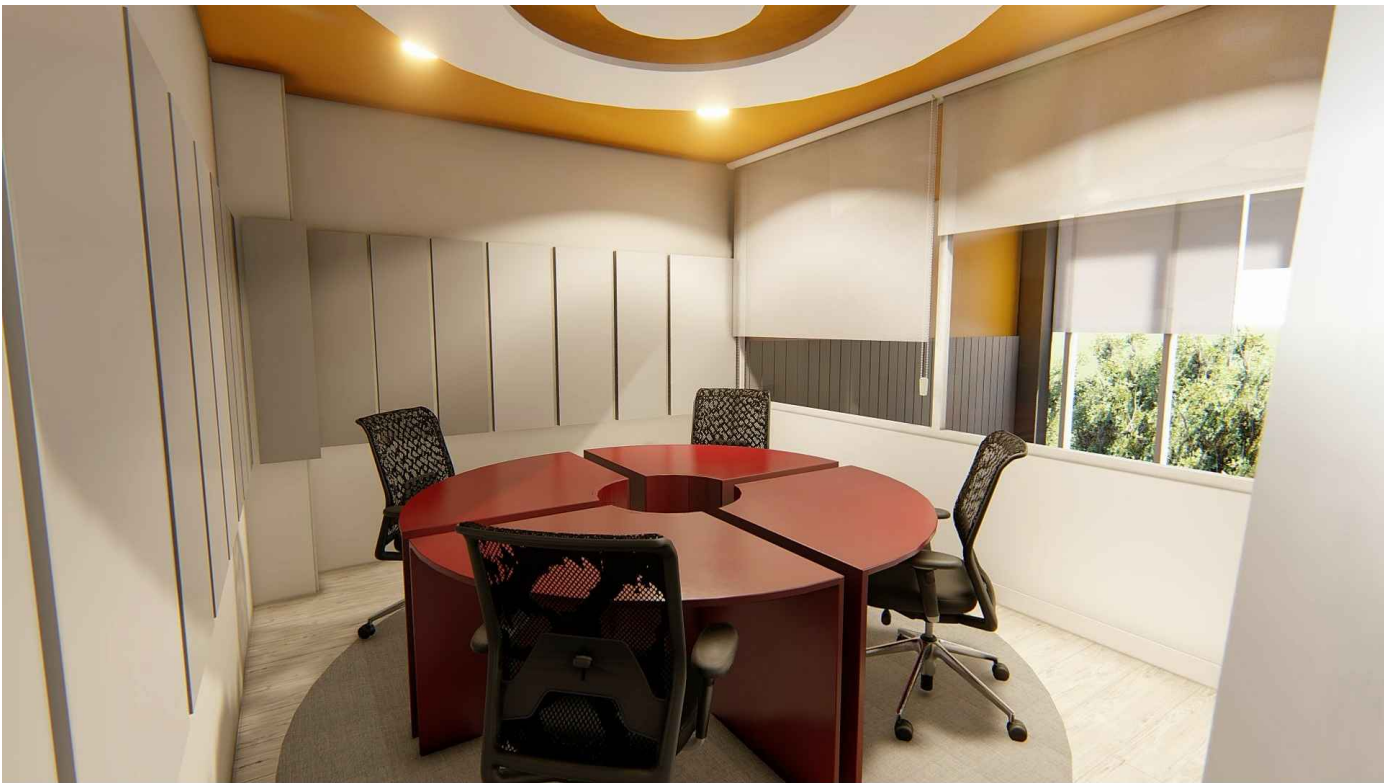

VISTA 01  
ESCALA 1:25

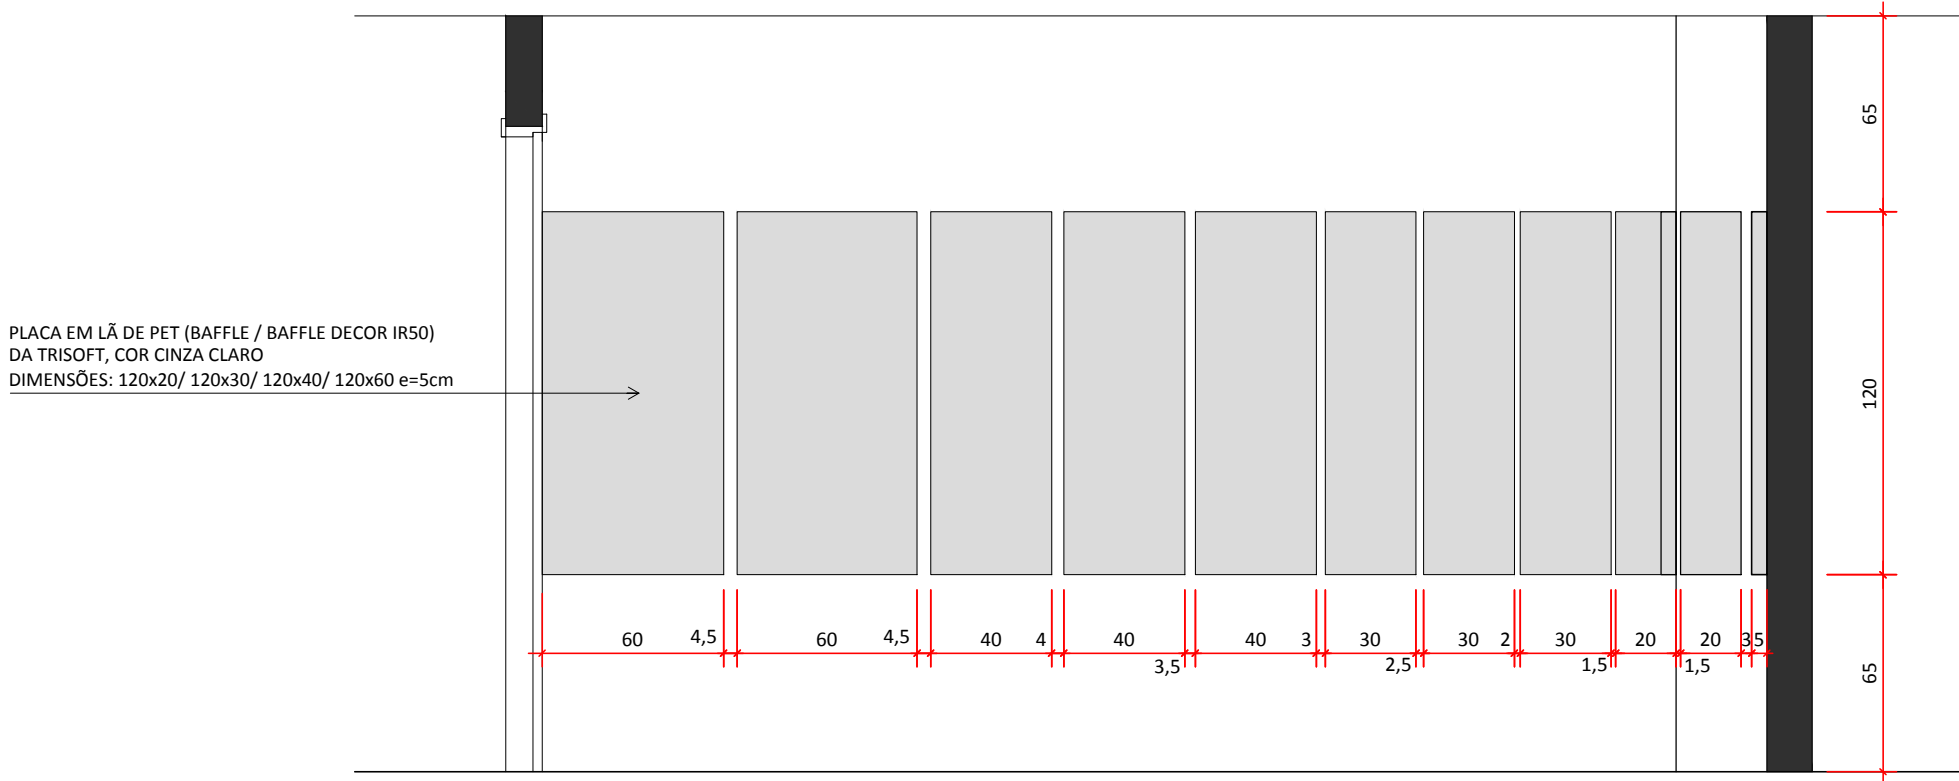

VISTA 02  
ESCALA 1:25

IMPORTANTE: TODAS AS MEDIDAS DEVEM, OBRIGATORIAMENTE, SER CONFERIDAS NO LOCAL.  
A RESPONSABILIDADE DESTA CONFERÊNCIA FICA A GARGO DO EXECUTOR.

PROPRIETÁRIA/ ENDEREÇO:

CIGA - CONSÓRCIO DE INFORMÁTICA NA GESTÃO PÚBLICA MUNICIPAL  
CENTRO EXECUTIVO IMPERATRIZ - SALA 102  
RUA GENERAL LIBERATO BITENCOURT, 1885 - CANTO - FLORIANÓPOLIS - SC

ARQUITETOS RESPONSÁVEIS:

DEIVSON SILVANO  
CAU: A116453-8

JANAÍNA CISNE ALVES  
CAU: A107821-6

CONTEÚDO:

SALA DE CONCENTRAÇÃO-BRAINSTORMING  
PROJETO EXECUTIVO

DESENHO:

JANAÍNA | DEIVSON | NATÁLIA

ESCALA:

INDICADA

DATA:

SET | 2018

REVISÃO:

00

PRANCHA:

01 | 01