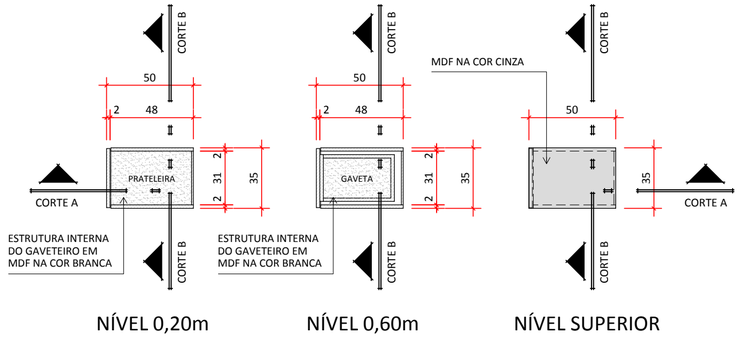

NÍVEL 0,20m NÍVEL 0,60m NÍVEL SUPERIOR

PLANTA BAIXA - GAVETEIRO VOLANTE

ESCALA 1:25

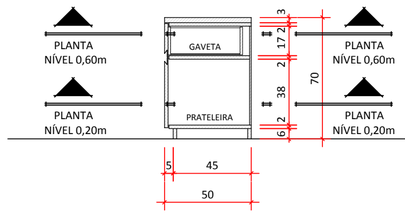

CORTE A-A

ESCALA 1:25

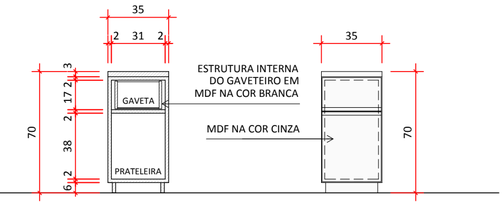

CORTE B-B

ESCALA 1:25

VISTA FRONTAL

ESCALA 1:25

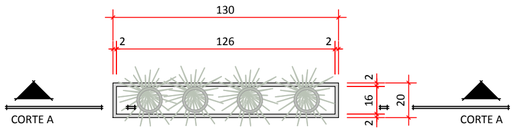

PLANTA BAIXA - FLOREIRA

ESCALA 1:25

NÍVEL 1,20m (ARMÁRIO SUPERIOR)

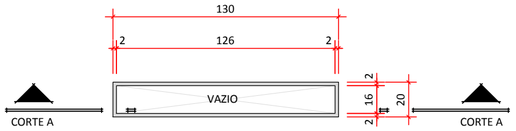

PLANTA BAIXA - FLOREIRA

ESCALA 1:25

NÍVEL 0,60m (ESTRUTURA INFERIOR)

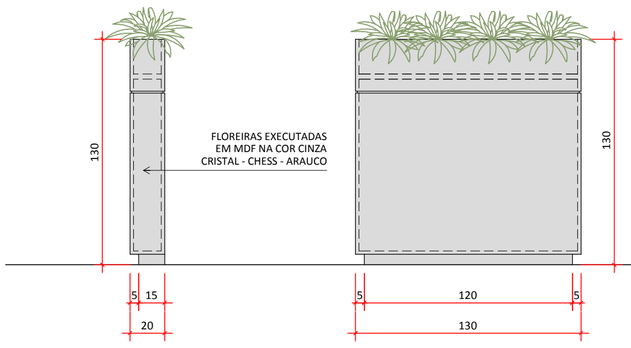

VISTA LATERAL

ESCALA 1:25

VISTA FRONTAL

ESCALA 1:25

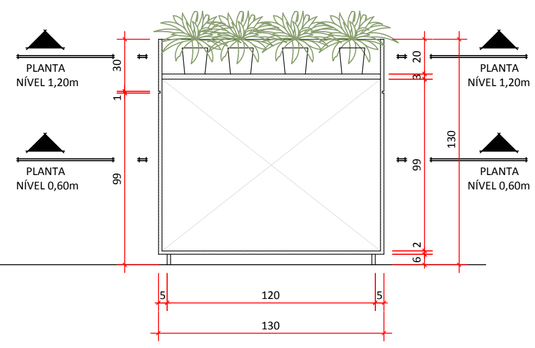

VISTA FRONTAL

ESCALA 1:25

IMPORTANTE: TODAS AS MEDIDAS DEVEM, OBRIGATÓRIAMENTE, SER CONFERIDAS NO LOCAL.
A RESPONSABILIDADE DESTA CONFERÊNCIA FICA A GARGO DO EXECUTOR.

PROPRIETÁRIA/ ENDEREÇO:

CIGA - CONSÓRCIO DE INFORMÁTICA NA GESTÃO PÚBLICA MUNICIPAL
CENTRO EXECUTIVO IMPERATRIZ - SALA 102
RUA GENERAL LIBERATO BITENCOURT, 1885 - CANTO - FLORIANÓPOLIS - SC

ARQUITETOS RESPONSÁVEIS:

DEIVSON SILVANO
CAU: A116453-8

JANAÍNA CISNE ALVES
CAU: A107821-6

CONTEÚDO:
SALA EQUIPE DE TECNOLOGIA I
PROJETO EXECUTIVO

DESENHO: JANAÍNA | DEIVSON | NATÁLIA

ESCALA: INDICADA

DATA: SET | 2018

REVISÃO: 00

PRANCHA: 04 | 04

SALA 7 ARQUITETURA
contato@sala7arquitetura.com.br
www.sala7arquitetura.com.br

Direitos Autorais Reservados protegidos pela lei 5.988 de 14/12/73.

Ref. 594.00x420.00mm