



CORTE A-A
ESCALA 1:25

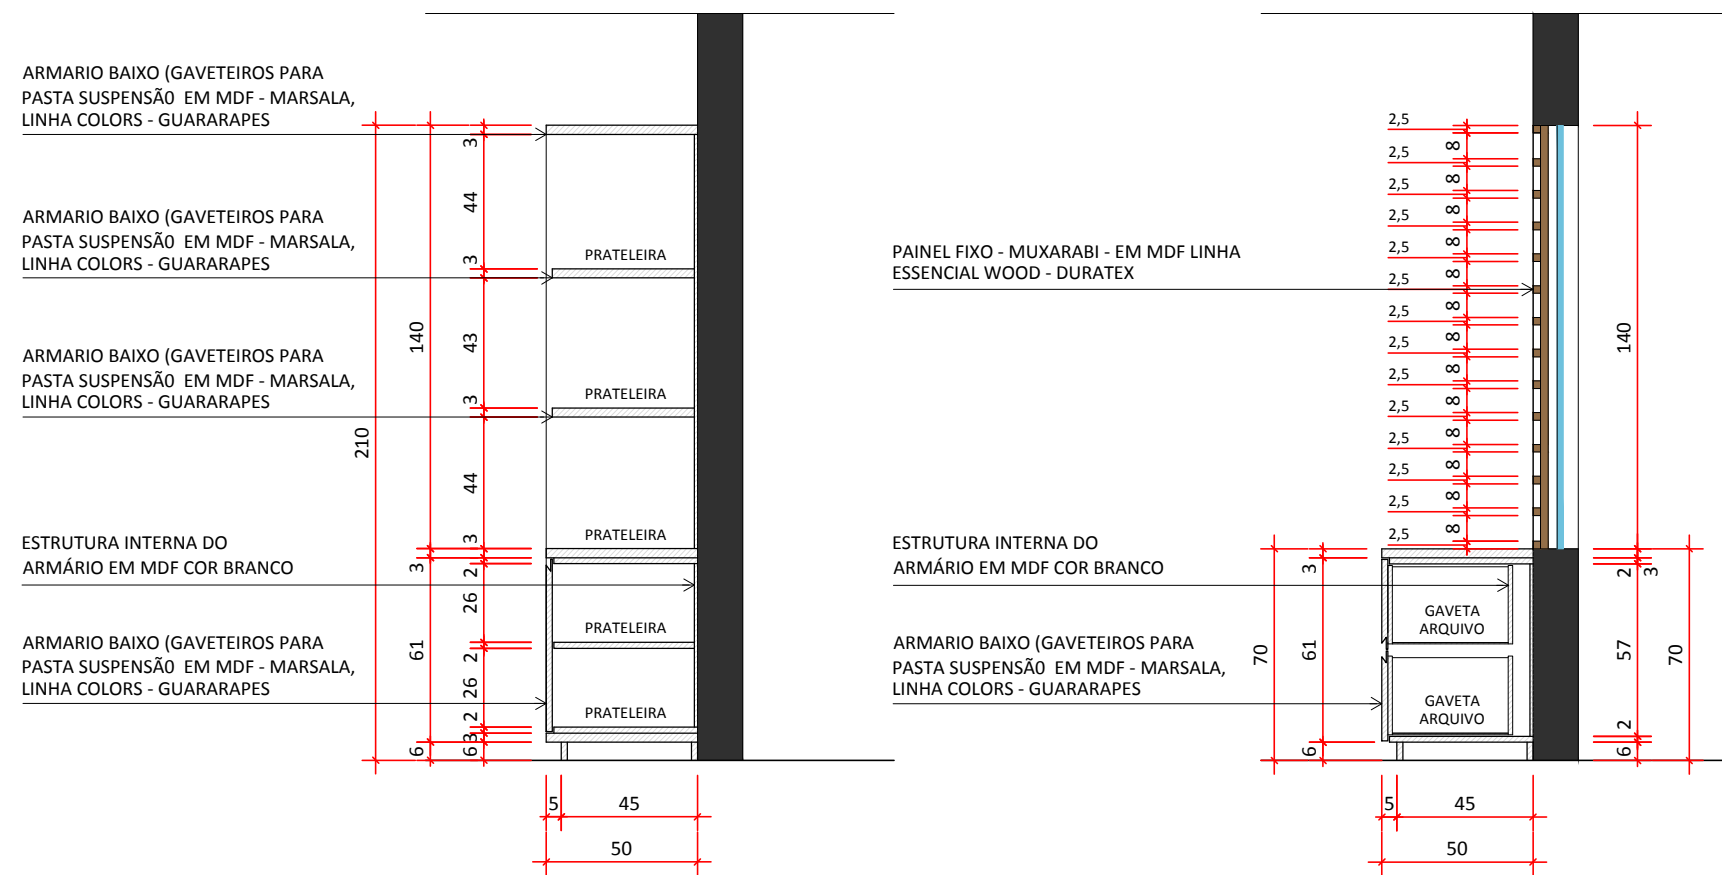

CORTE B-B
ESCALA 1:25

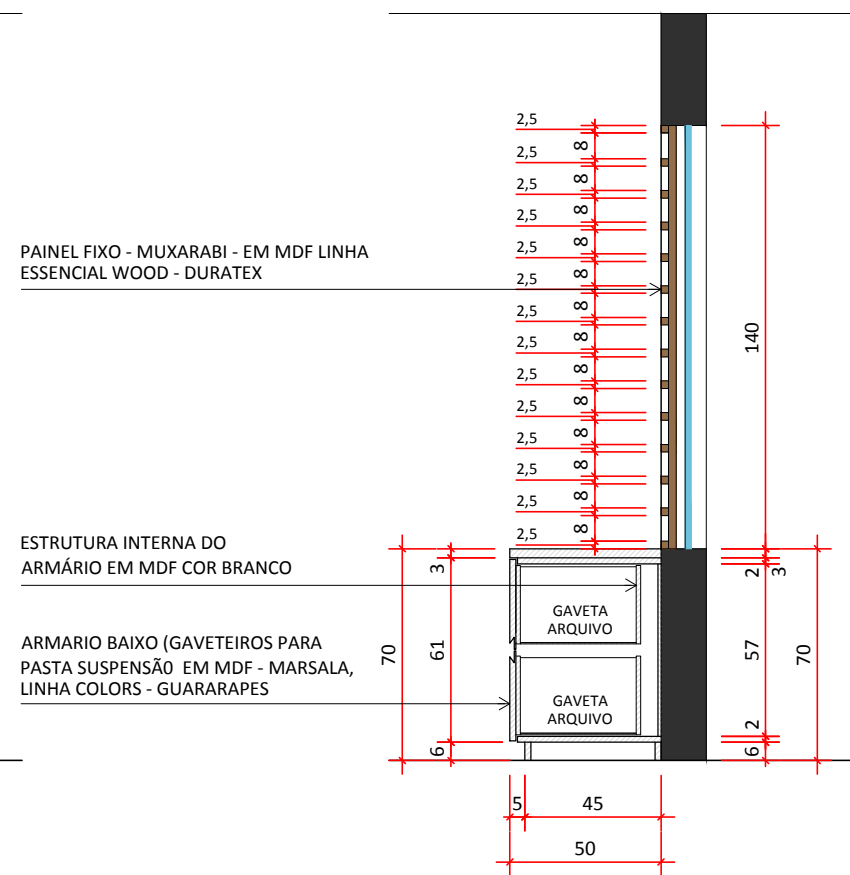

CORTE C-C
ESCALA 1:25



IMPORTANTE: TODAS AS MEDIDAS DEVEM, OBRIGATORIAMENTE, SER CONFERIDAS NO LOCAL.
A RESPONSABILIDADE DESTA CONFERÊNCIA FICA A CARGO DO EXECUTOR.

PROPRIETÁRIA/ ENDEREÇO:

CIGA - CONSÓRCIO DE INFORMÁTICA NA GESTÃO PÚBLICA MUNICIPAL
CENTRO EXECUTIVO IMPERATRIZ - SALA 102
RUA GENERAL LIBERATO BITENCOURT, 1885 - CANTO - FLORIANÓPOLIS - SC

ARQUITETOS RESPONSÁVEIS:

DEIVSON SILVANO
CAU: A116453-8

JANAÍNA CISNE ALVES
CAU: A107821-6

CONTEÚDO:

SALA EQUIPE ADMINISTRATIVA I
PROJETO EXECUTIVO

DESENHO:

JANAÍNA | DEIVSON | NATÁLIA

ESCALA:

INDICADA

DATA:

SET | 2018

REVISÃO:

00

PRANCHA:

04 | 04

Direitos Autorais Reservados protegidos pela lei 5.988 de 14/12/73.