



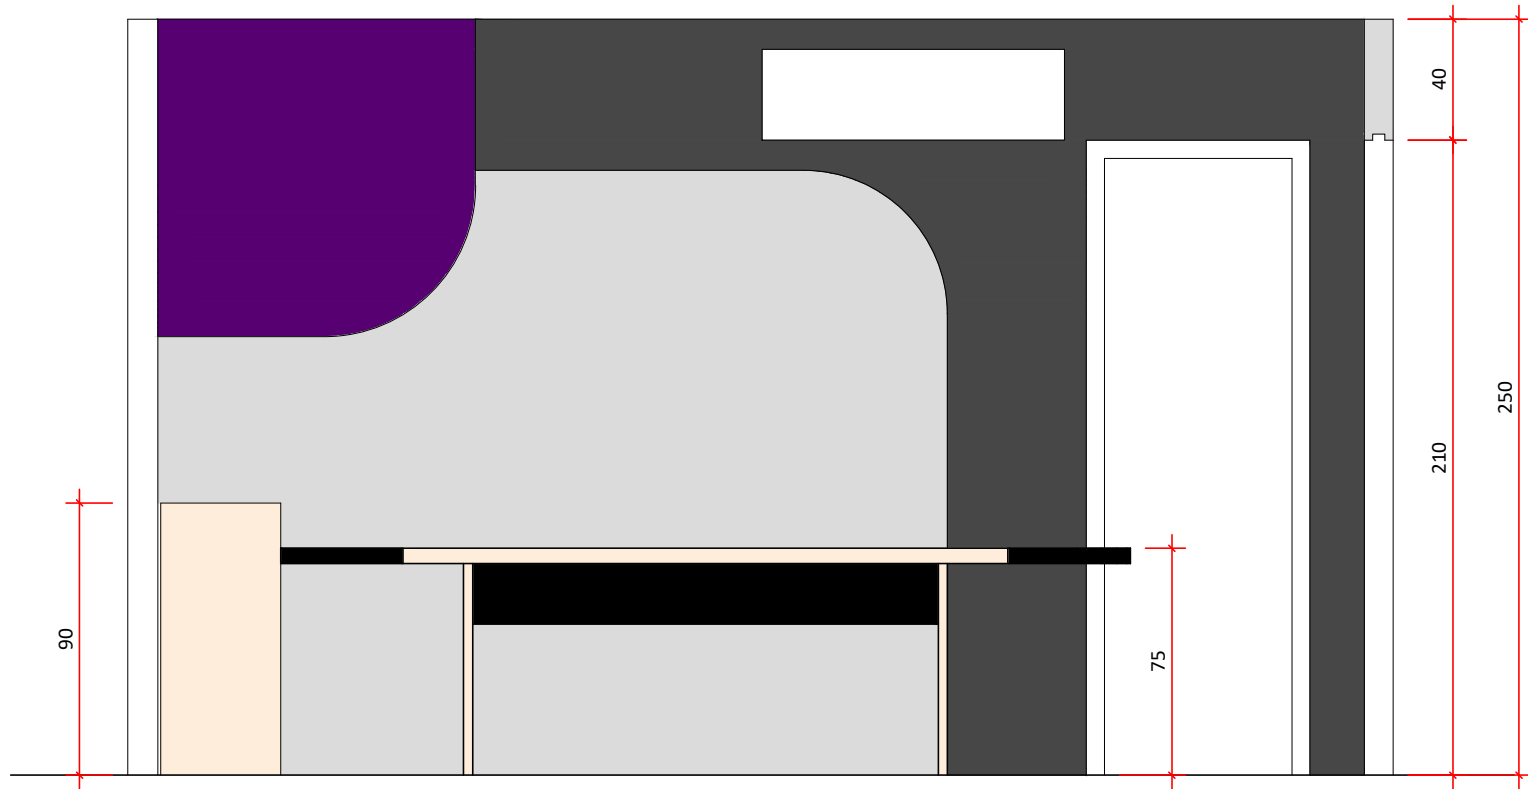


VISTA 01
ESCALA 1:25

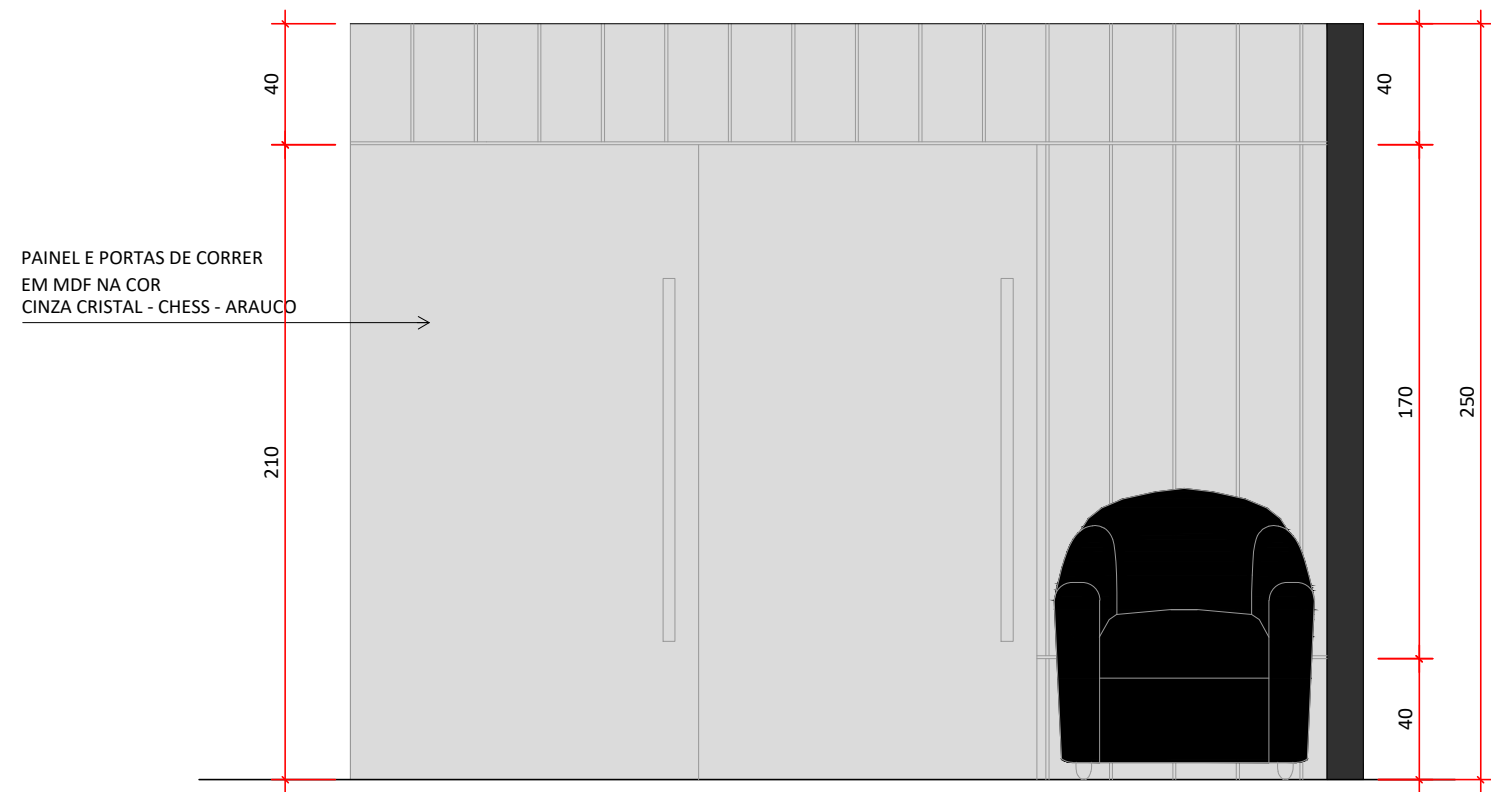

VISTA 02
ESCALA 1:25



VISTA 03
ESCALA 1:25

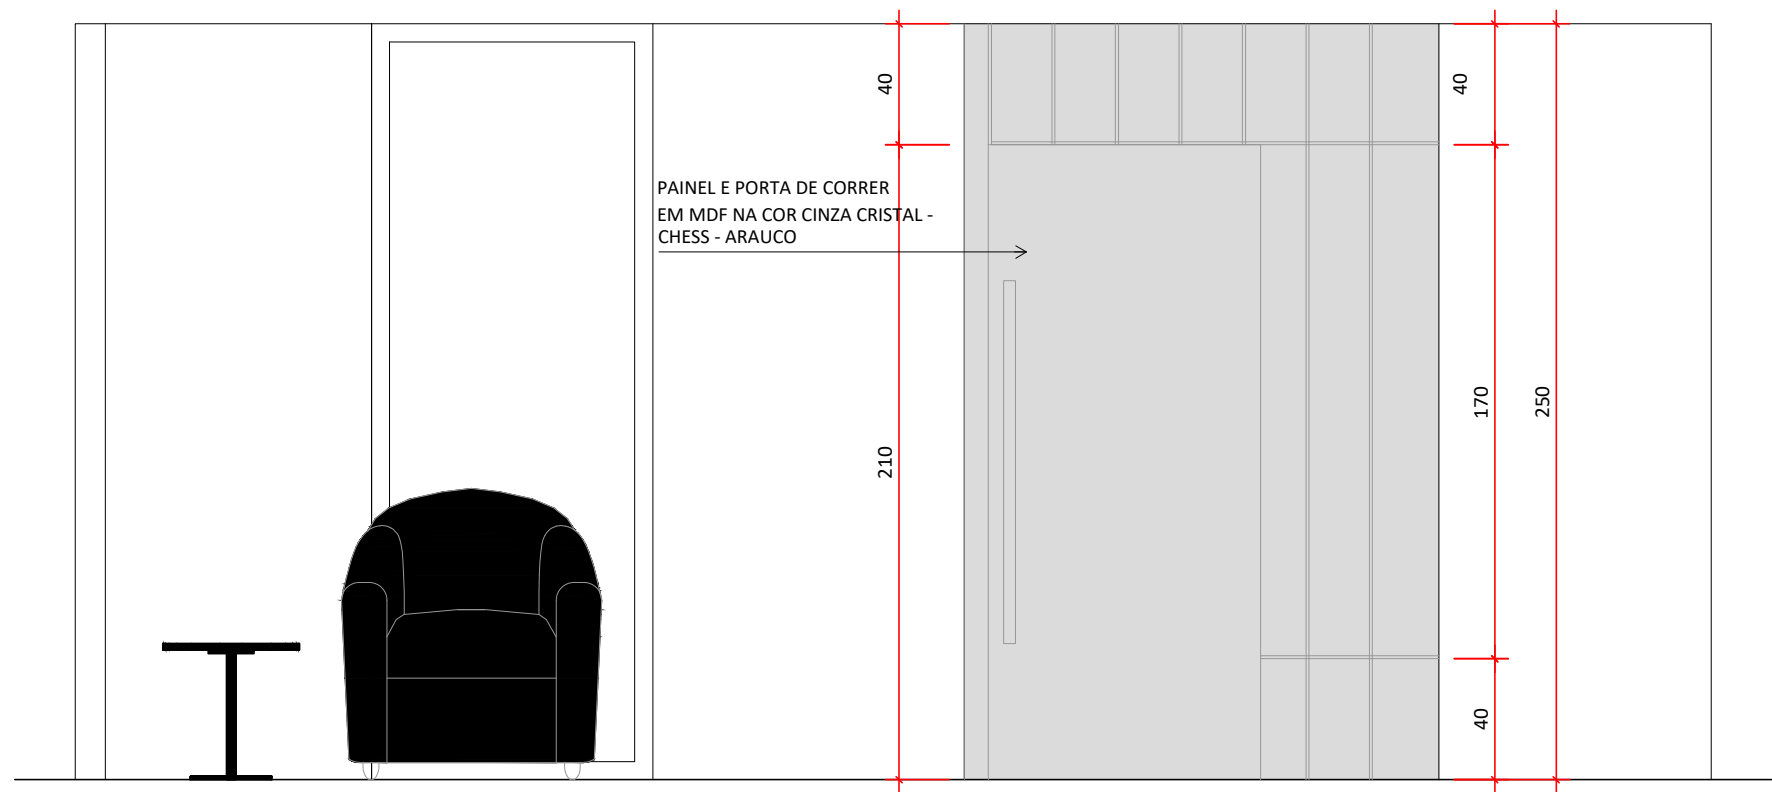

VISTA 04
ESCALA 1:25

IMPORTANTE: TODAS AS MEDIDAS DEVEM, OBRIGATORIAMENTE, SER CONFERIDAS NO LOCAL.
A RESPONSABILIDADE DESTA CONFERÊNCIA FICA A GARGO DO EXECUTOR.

PROPRIETÁRIA/ ENDEREÇO:	ARQUITETOS RESPONSÁVEIS:	CONTEÚDO:	DATA:
CIGA - CONSÓRCIO DE INFORMÁTICA NA GESTÃO PÚBLICA MUNICIPAL	DEIVSON SILVANO	SALA DO PREFEITO	SET 2018
CENTRO EXECUTIVO IMPERATRIZ - SALA 102	CAU: A116453-8	PROJETO EXECUTIVO	REVISÃO: 00
RUA GENERAL LIBERATO BITENCOURT, 1885 - CANTO - FLORIANÓPOLIS - SC	JANAÍNA CISNE ALVES	DESENHO: JANAÍNA DEIVSON NATÁLIA	PRANCHA: 02 02
	CAU: A107821-6	ESCALA: INDICADA	

Direitos Autorais Reservados protegidos pela lei 5.988 de 14/12/73.