


VISTA 01  
ESCALA 1:25

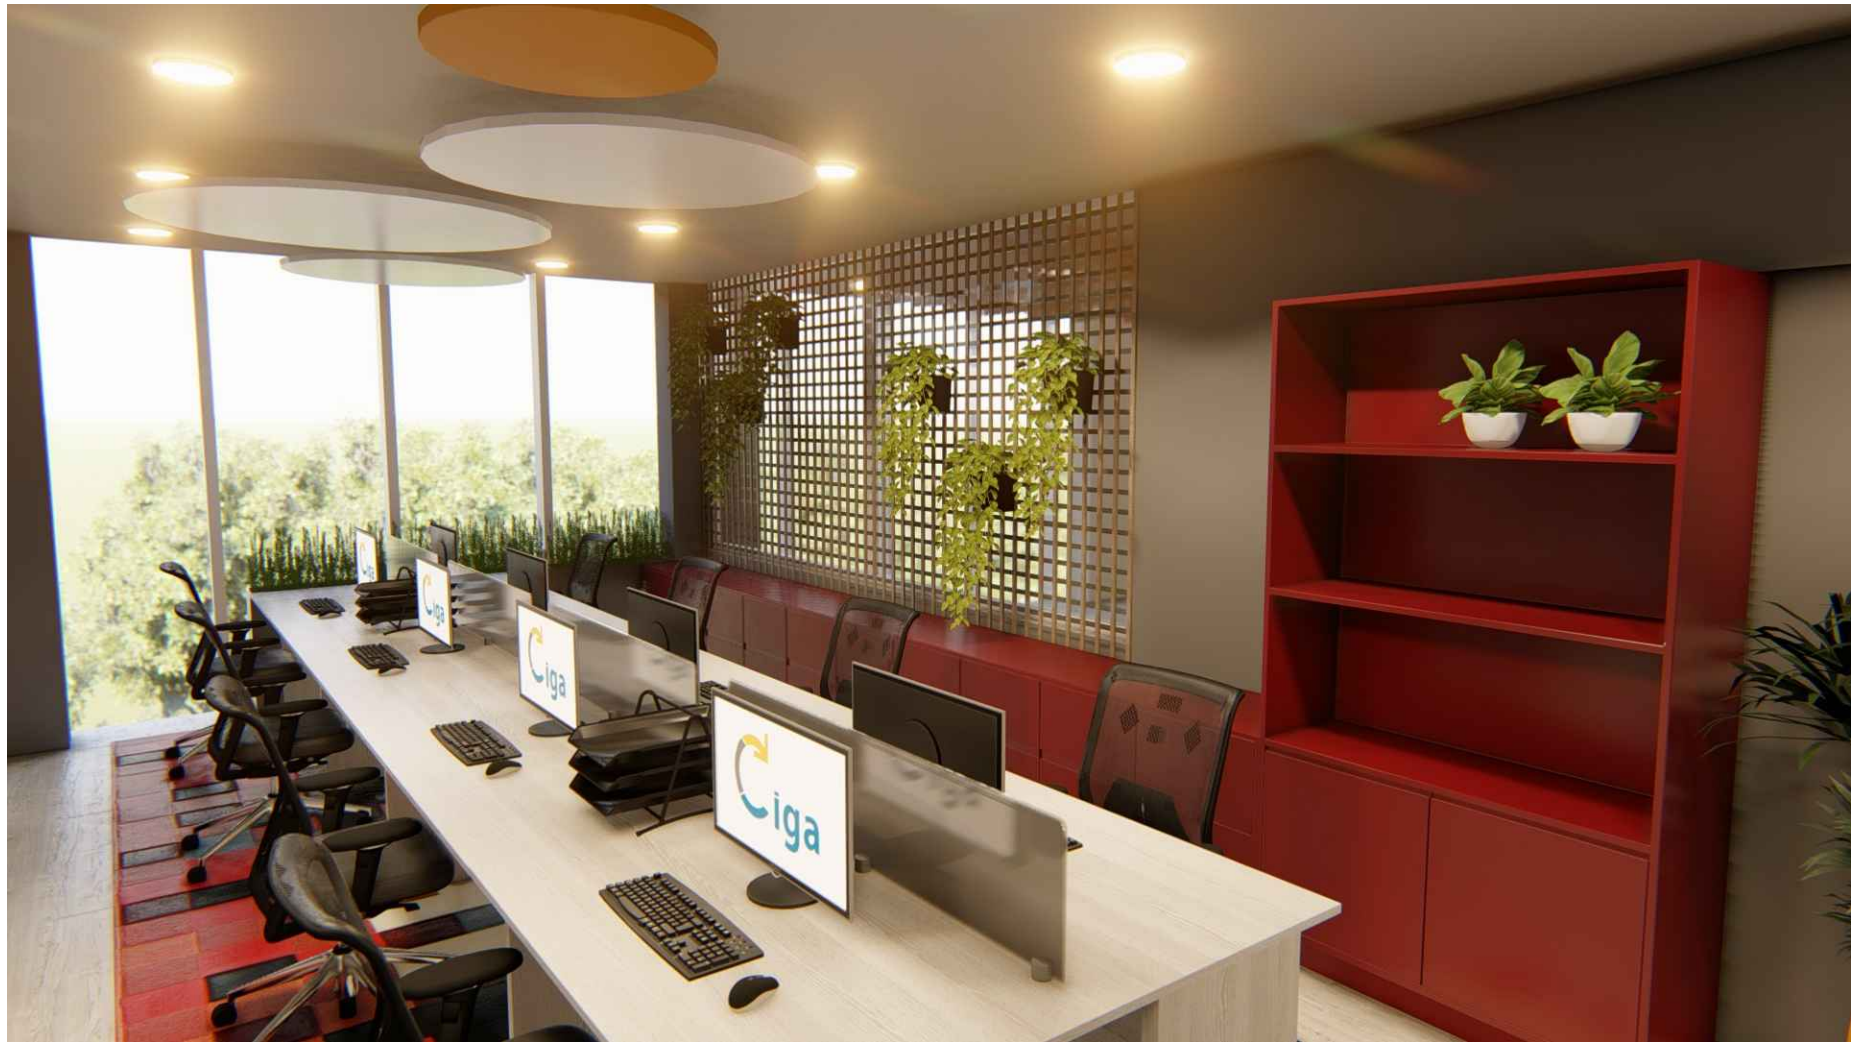

IMPORTANTE: TODAS AS MEDIDAS DEVEM, OBRIGATORIAMENTE, SER CONFERIDAS NO LOCAL.  
A RESPONSABILIDADE DESTA CONFERÊNCIA FICA A CARGO DO EXECUTOR.

PROPRIETÁRIA/ ENDEREÇO:
CIGA - CONSÓRCIO DE INFORMÁTICA NA GESTÃO PÚBLICA MUNICIPAL
CENTRO EXECUTIVO IMPERATRIZ - SALA 102
RUA GENERAL LIBERATO BITENCOURT, 1885 - CANTO - FLORIANÓPOLIS - SC

ARQUITETOS RESPONSÁVEIS:
DEIVSON SILVANO CAU: A116453-8
JANAÍNA CISNE ALVES CAU: A107821-6

CONTEÚDO:	DATA:
SALA EQUIPE ADMINISTRATIVA I	SET   2018
PROJETO EXECUTIVO	REVISÃO:
	00
DESENHO:	PRANCHA:
JANAÍNA   DEIVSON   NATÁLIA	02   04
ESCALA:	INDICADA

Direitos Autorais Reservados protegidos pela lei 5.988 de 14/12/73.